Agenzia delle Entrate
CATASTO FABBRICATI
Ufficio Provinciale di
Perugia

Dichiarazione protocollo n. PG0017197 del 25/02/2020

Comune di Todi

Vocabolo Castello (pantalla) civ. 31

Identificativi Catastali:
Sezione:
Foglio: 5
Particella: 49
Subalterno:

Compilata da:
Gramaccia Gabriele
Iscritto all'albo:
Geometri
Prov. Perugia N. 4836

Planimetria
Scheda n. 1 Scala 1:200

49
53sub4
54sub7
55sub8
249sub7

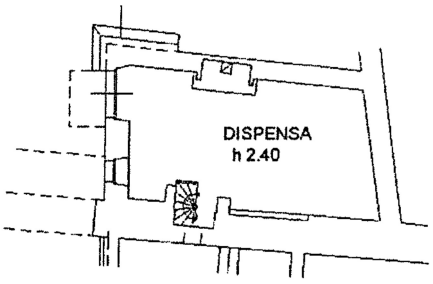

PIANO TERRA

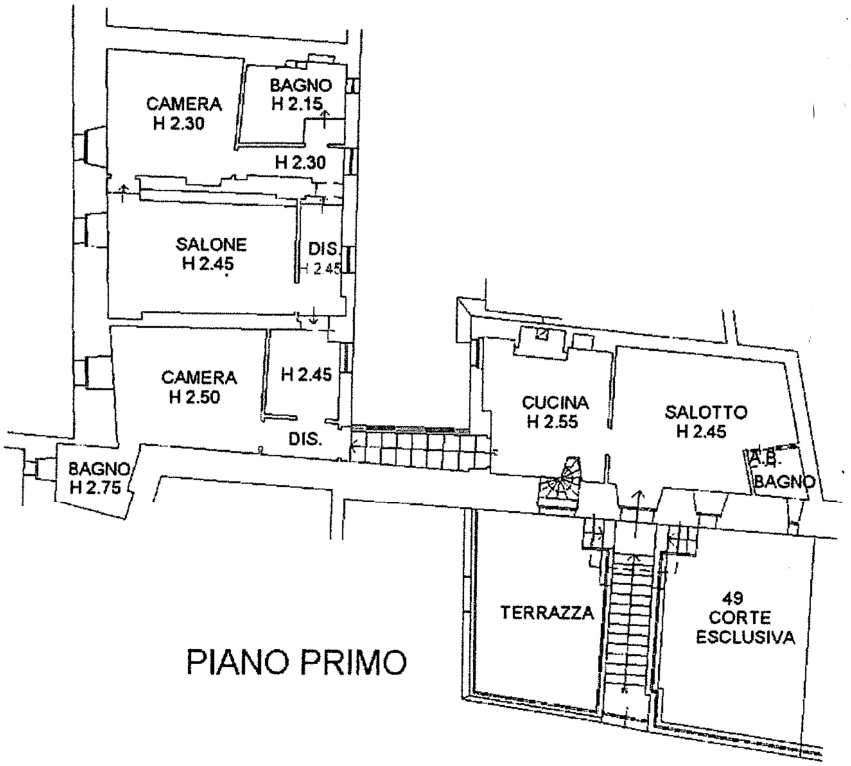

PIANO PRIMO

Catasto dei Fabbricati - Situazione al 26/02/2020 - Comune di TODI (L188) - < Foglio: 5 - Particella: 49 - Subalterno: 0 >
VOCABOLO CASTELLO DI PANTALLA n. 31 piano: T-1;

Ultima planimetria in atti